



# ŘEZ E - E' - NOVÝ STAV

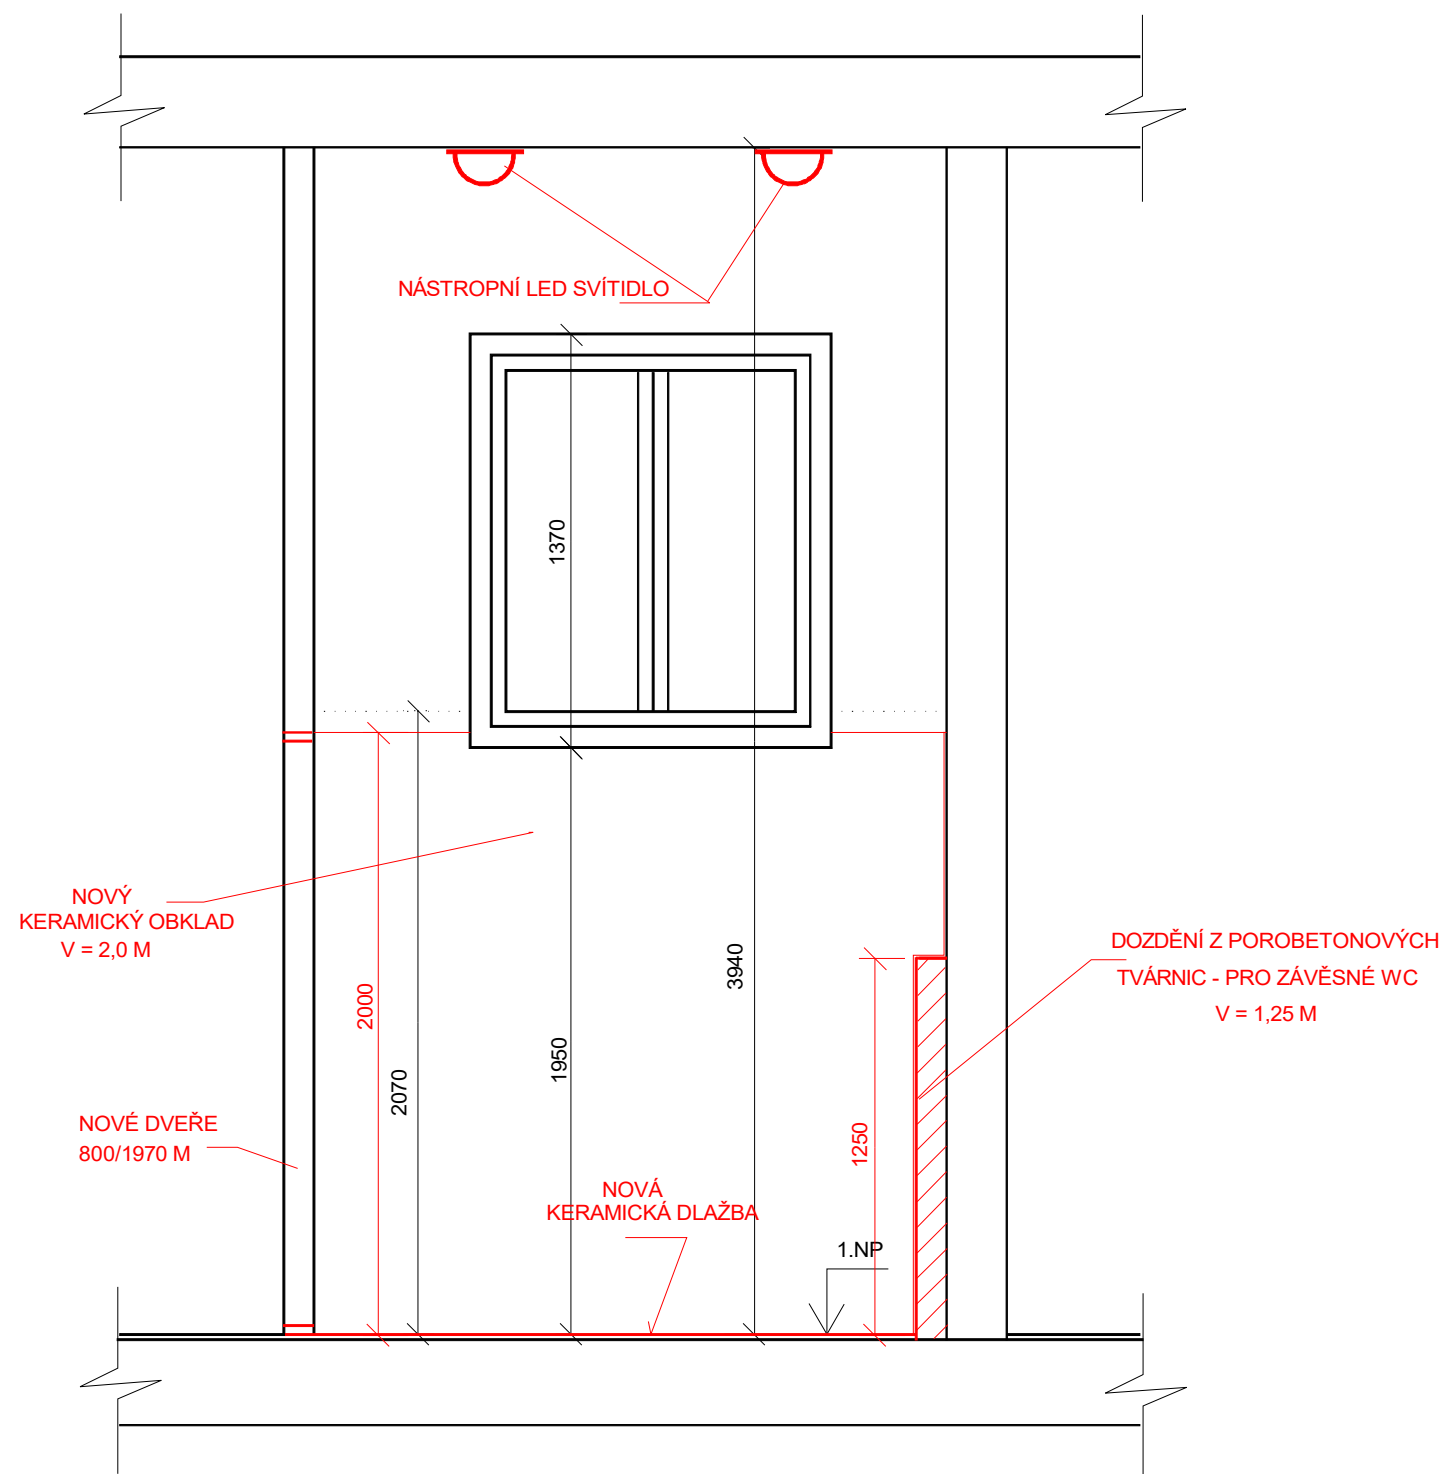

## LEGENDA :

	STÁVAJÍCÍ KONSTRUKCE
	NOVÉ ZDIVO

ZODP.PROJEKTANT	VYPRACOVAL	KRESLIL	 <b>ING. IVAN ZBOŘIL</b> Projektová činnost Vedlejší 8, Brno 625 00 IČO : 463 39 221	
ING. ZBOŘIL	ING. ZBOŘIL	D CAD 3D MAX 17		
STAVEBNÍK : ZŠ KULDOVA 38			PROJEKT STAVBY	
BRNO, KULDOVA 38 OPRAVA MÍSTNOSTÍ SOCIÁLNÍHO ZAŘÍZENÍ V OBJEKTU ZÁKLADNÍ ŠKOLY KŘÍDLO ŠÁMALOVA - BUDOVA D			FORMÁT	
			DATUM	05/2020
			MĚŘITKO : 1:25	VÝKRES Č. : 19
ŘEZ E - E' - NOVÝ STAV				