


ŘEZ A - A' - NOVÝ STAV

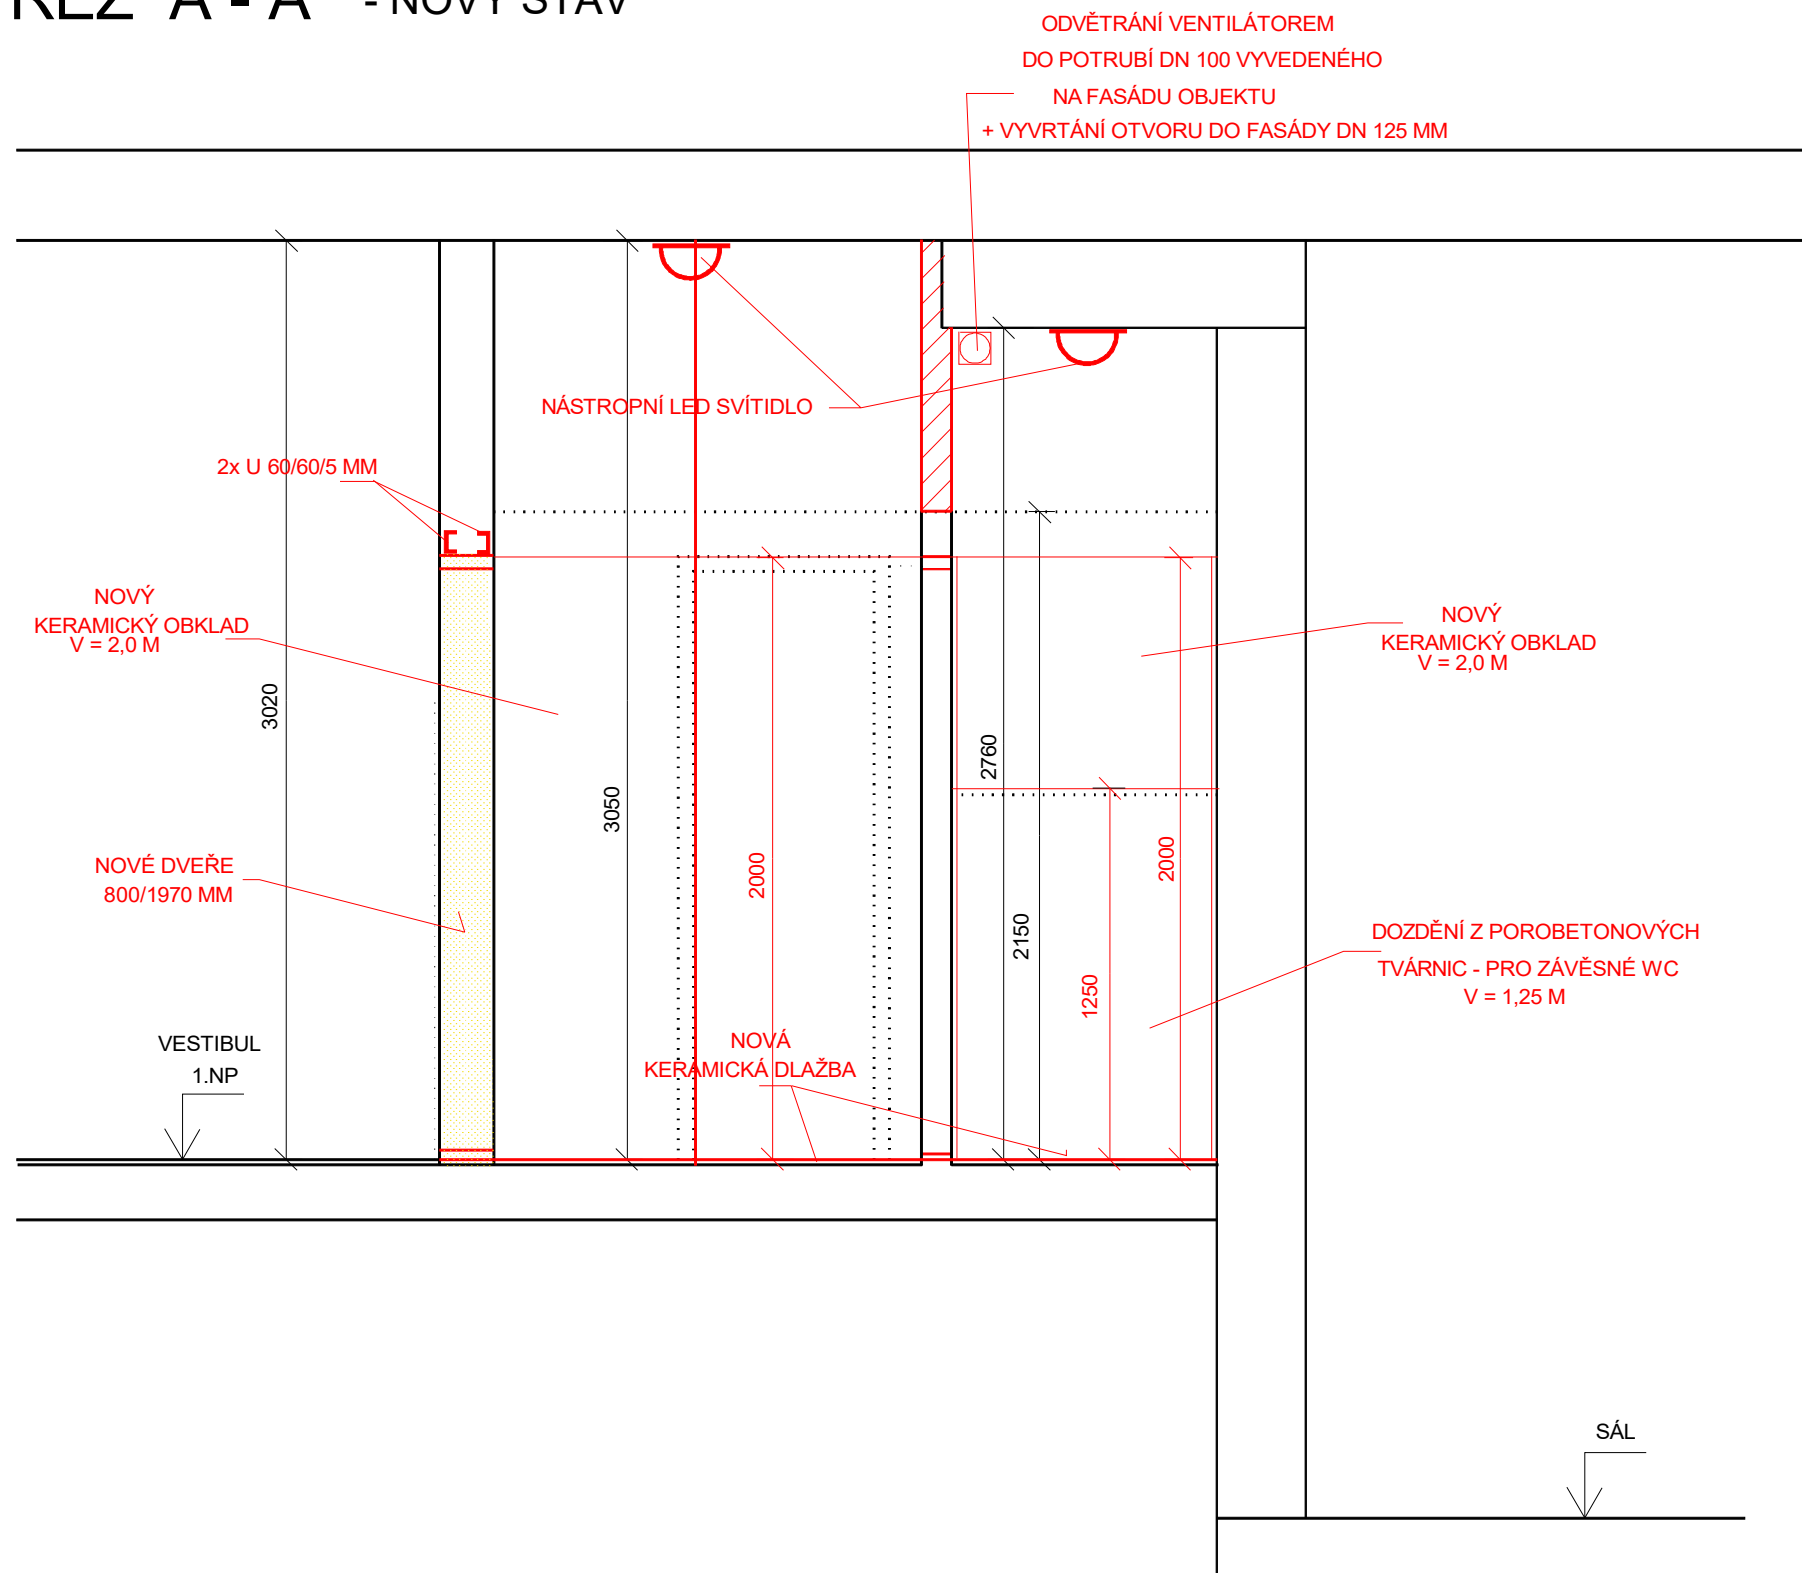

LEGENDA :

	STÁVAJÍCÍ KONSTRUKCE
	ODSTRANĚNÉ KONSTRUKCE
	NOVÉ ZDIVO

ZODP.PROJEKTANT	VYPRACOVAL	KRESLIL	ING. IVAN ZBOŘIL Projektová činnost Vedlejší 8, Brno 625 00 IČO : 463 39 221
ING. ZBOŘIL	ING. ZBOŘIL	D CAD 3D MAX 17	
STAVEBNÍK : ZŠ KULDOVA 38			PROJEKT STAVBY
BRNO, KULDOVA 38 OPRAVA MÍSTNOSTÍ SOCIÁLNÍHO ZAŘÍZENÍ V OBJEKTU ZÁKLADNÍ ŠKOLY KŘÍDLO ŠÁMALOVA - DVORNÍ ČÁST - BUDOVA C			FORMÁT
			DATUM
			05/2020
ŘEZ A - A' - NOVÝ STAV			MĚŘÍTKO : 1:25
			VÝKRES Č. : 13